


opis wg specyfikacji

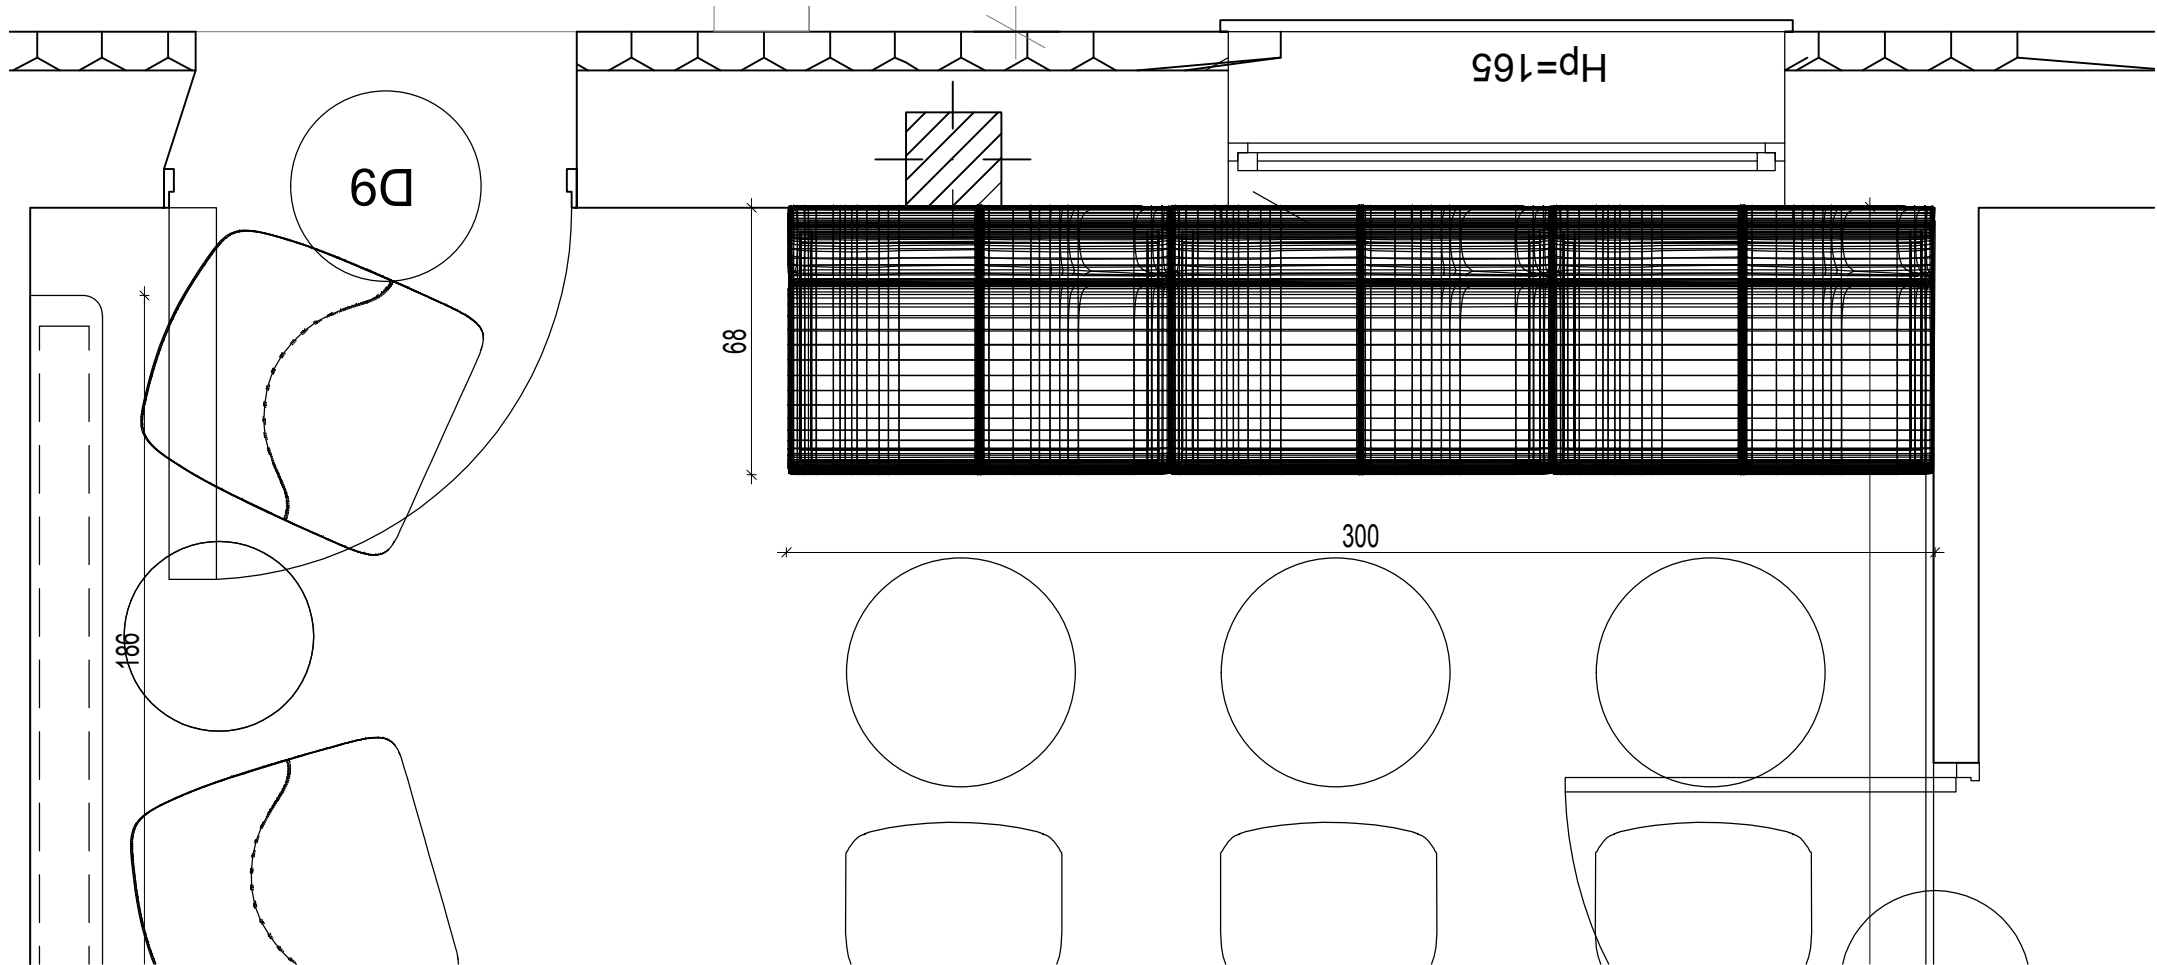

INWESTYCA: ul. Szczotkarska 42 Warszawa	
INWESTOR: Polskie Centrum Akredytacji	
BRANŻA: PROJEKT WNEŹRZ	
PROJEKTANT: Dagna Polkowska architekt 504 084 950 kontakt@dagnapolkowska.com	
TREŚĆ RYSUNKU: PRZYZIEMIE SIEDZISKO NR 1 WE FOYER	SKALA: 1:20
NR RYSUNKU: MB-4.PW	DATA: 01.06.2022
REWIZJA:	