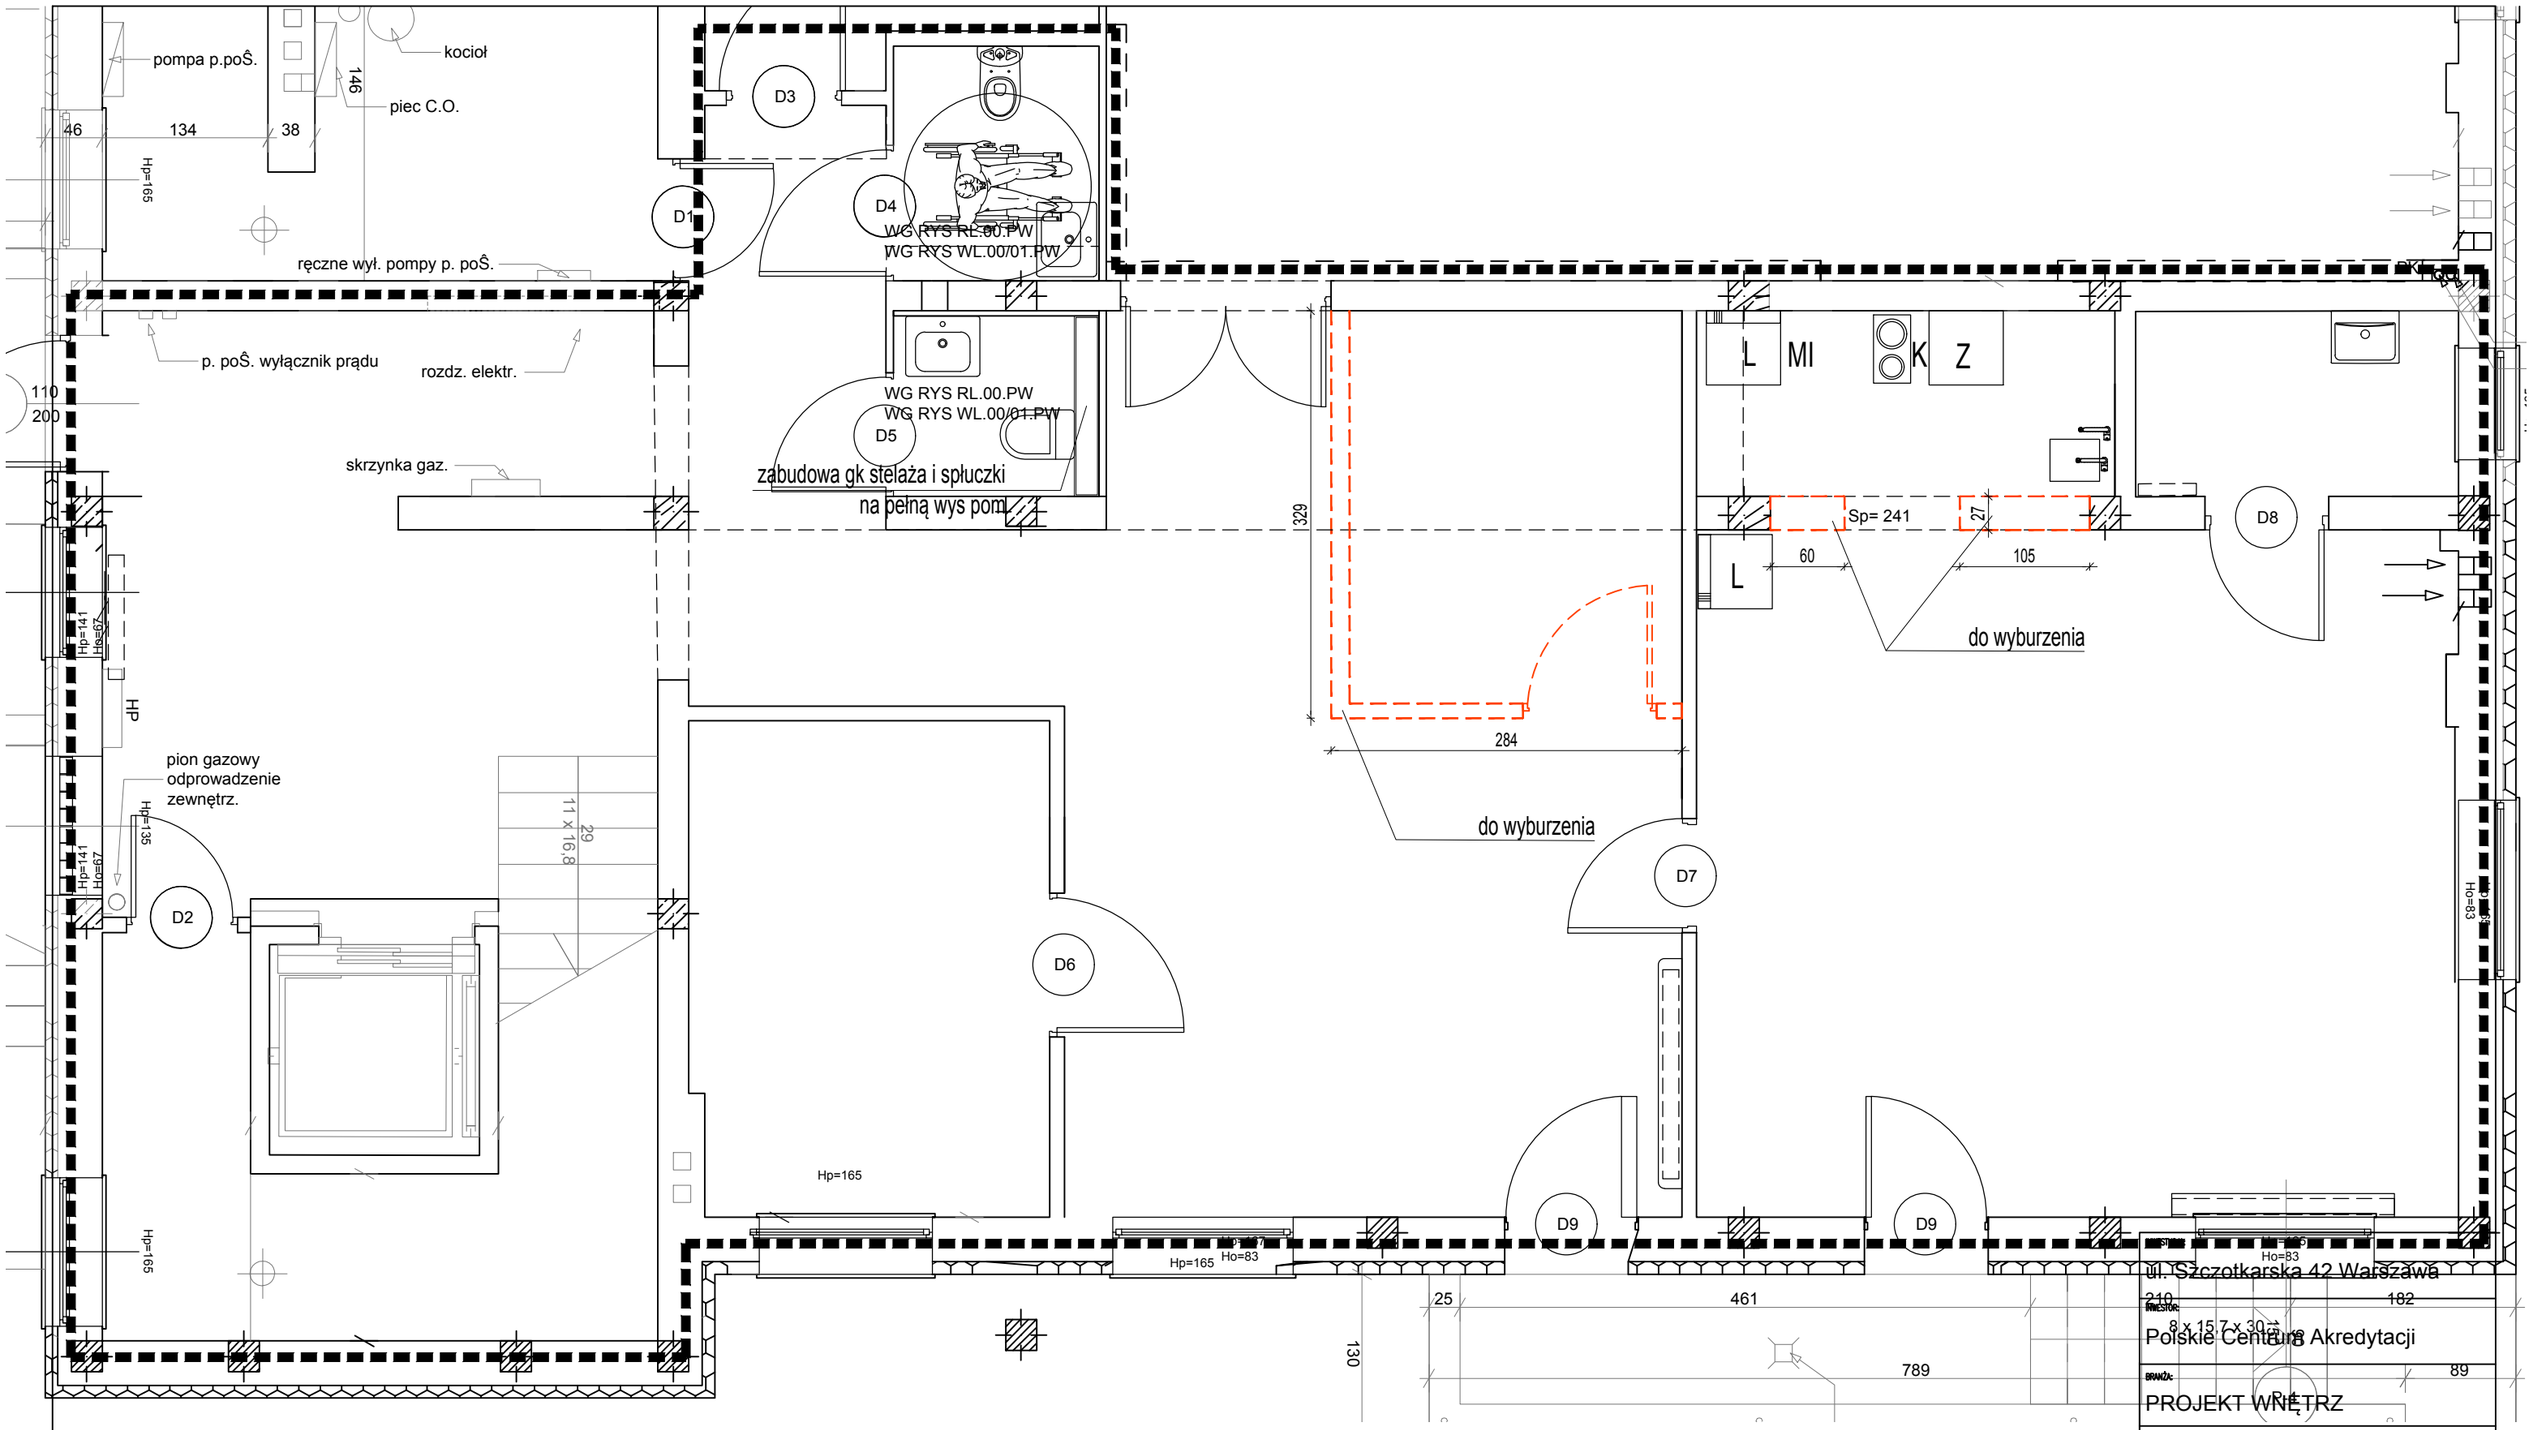

ul. Szczotkarska 42 Warszawa

INWESTOR:
Polskie Centrum Akredytacji

BRANŻA:
PROJEKT WNĘTRZ

PROJEKTANT:
Dagna Polkowska
architekt
504 084 950 kontakt@dagnapolkowska.com

TREŚĆ RYSUNKU:	SKALA:
PRZYZIEMIE WYTYCZNE BUDOWLANE	1:50
	DATA: 01.06.2022
NR RYSUNKU: RB.00.PW	REWIZJA: