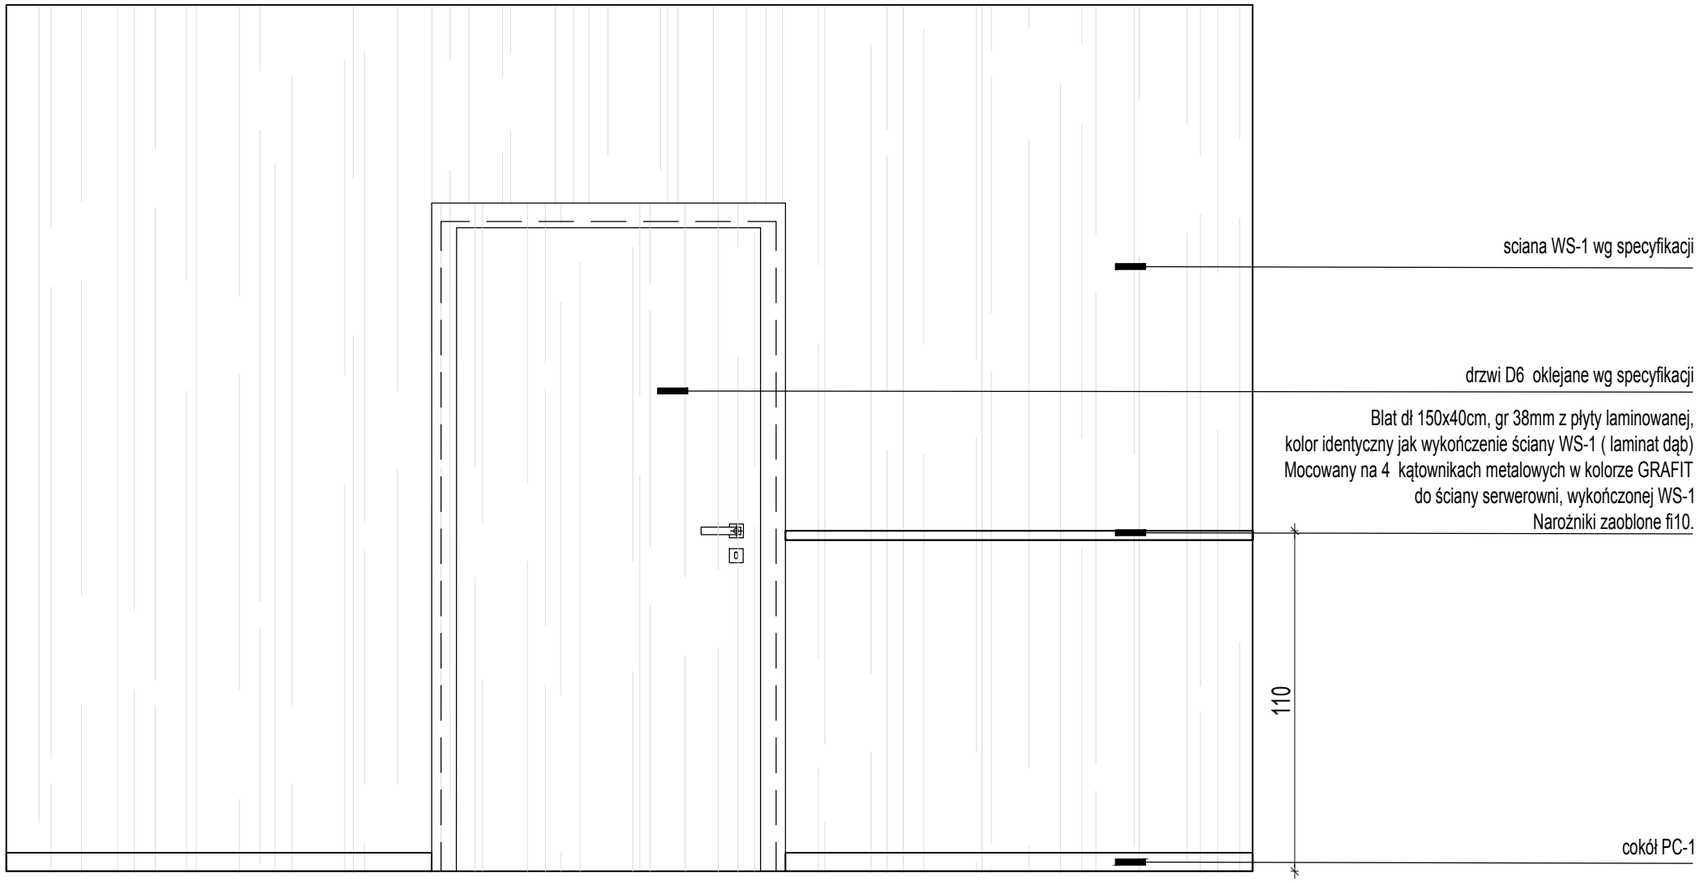

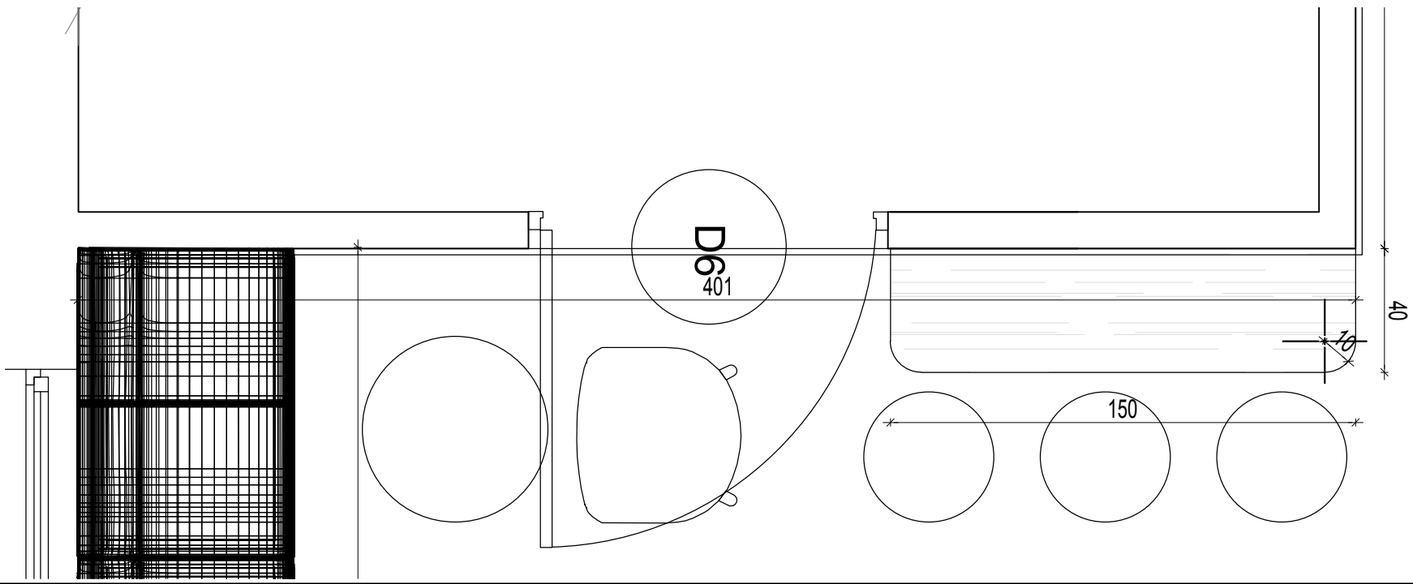

INWESTYCJA: ul. Szczotkarska 42 Warszawa	
INWESTOR: Polskie Centrum Akredytacji	
BRANŻA: PROJEKT WNĘTRZ	
PROJEKTANT: Dagna Polkowska architekt 504 084 950 kontakt@dagnapolkowska.com	
TREŚĆ RYSUNKU: PRZYZIEMIE BLAT NA ŚCIANIE SERWEROWNI	SKALA: 1:20 DATA: 01.06.2022
NR RYSUNKU: MB-10.PW	REWIZJA: